

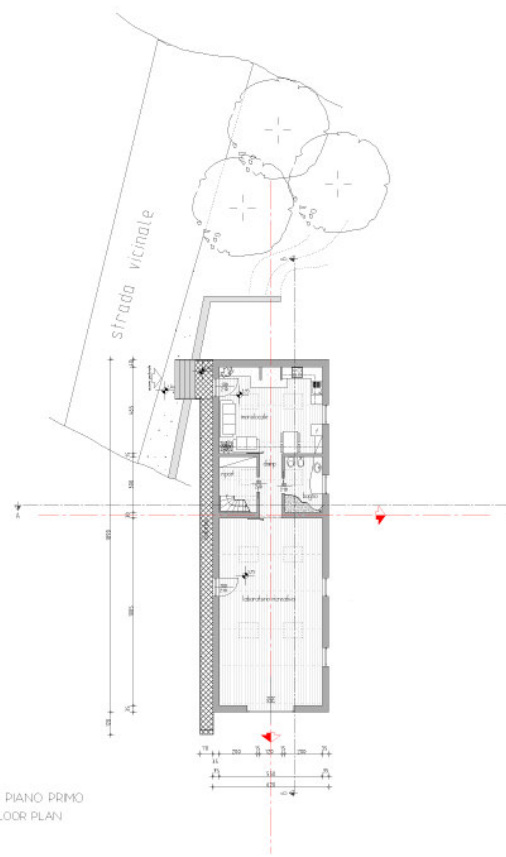









PIANTA PIANO TERRA scala 1:100
GROUND FLOOR PLAN

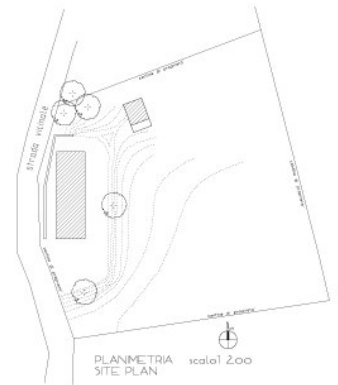

PIANTA PIANO PRMO
FIRST FLOOR PLAN

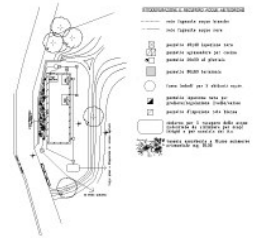

PLANIMETRIA
SITE PLAN
scala 1:200

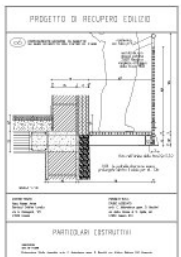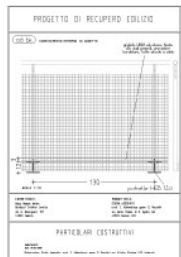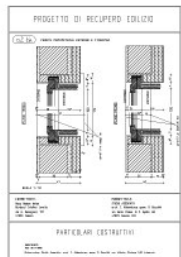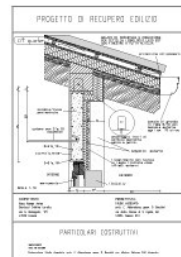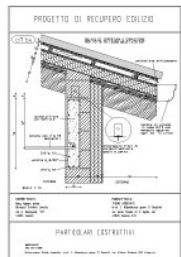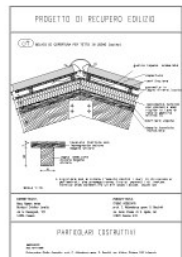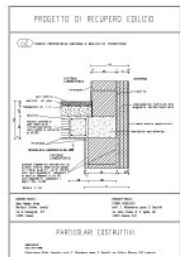

| | | |
|--|--|---|
| Progetto Riva Area per moda | | in scala |
| Disegnato da PAOLO FABBINETTI TAVI I PER MOSITA | | in scala |
| Disegnato da ROSA MARIA AMOR SREDOCCIO STEFANO LORELLA | | in scala |
| PRODOTTO DA OFF. F. FABBINETTI SPA I. ROMA via S. Pietro all'Orto 10 00187 ROMA (RM) ITALIA tel. 06/47811111 | | Autore CLAUDIO ABBIONDATO 1911/0000 |